

ΕΦΗΜΕΡΙΣ ΤΗΣ ΚΥΒΕΡΝΗΣΕΩΣ
ΤΗΣ ΕΛΛΗΝΙΚΗΣ ΔΗΜΟΚΡΑΤΙΑΣ

ΑΘΗΝΑ 27 ΜΑΪΟΥ 1987	ΤΕΥΧΟΣ ΤΕΤΑΡΤΟ	ΑΡΙΘΜΟΣ ΦΥΛΛΟΥ 473

ΠΕΡΙΕΧΟΜΕΝΑ

ΠΟΛΕΟΔΟΜΙΑ
ΑΠΟΦΑΣΕΙΣ

Εφαρμογή μελέτης εργασιών διαμόρφωσης πλατείας Ρώμης στον κόμβο Κατεχάκη. 1
Τροποποίηση του Ρυμ. Σχεδίου Σιδ/τρου στο Ο.Τ. 60 Ν. Σερρών. . 2
Τροποποίηση ρυμοτομικού σχεδίου Φλώρινας για την μεταστέγαση του ραδιοφωνικού σταθμού Φλώρινας. 3
Καθορισμός ορίων και όρων και περιορισμών δόμησης στους οικισμούς Ψαράδων, Τριανταφυλλιάς, Παλαίστρας, Κολχικής Ν. Φλώρινας. 4
Τροποποίηση σχεδίου πόλης Άμφισσας με την κατάργηση του τμήματος δρόμου Ν. Φωκίδας. 5

ΔΙΟΡΘΩΣΕΙΣ ΣΦΑΛΜΑΤΩΝ

Διόρθωση σφάλματος της 80984/3407/26.11.86 απόφασης του ΥΠ. ΠΕΧΩΔΕ. 6
Διόρθωση σφάλματος στην 2735/196/26.1.87 απόφασης του ΥΠ. ΠΕΧΩΔΕ. 7
Διόρθωση σφάλματος της αριθ. 1726/141/20.1.87 απόφασης του ΥΠ.ΠΕΧΩΔΕ. 8
Διόρθωση σφάλματος της αριθ. 2747/251/29.1.87 απόφασης του ΥΠ.ΠΕΧΩΔΕ. 9
Διόρθωση σφάλματος της υπ' αριθ. 2736/197/26.1.87 απόφασης του ΥΠ.ΠΕΧΩΔΕ. 10
Διόρθωση σφάλματος της αριθ. 13095/414/10.2.87 απόφασης του ΥΠ.ΠΕΧΩΔΕ. 11

ΠΟΛΕΟΔΟΜΙΑ
ΑΠΟΦΑΣΕΙΣ

Αριθ. 30237/659 (1)

Εφαρμογή μελέτης εργασιών διαμόρφωσης πλατείας Ρώμης στον κόμβο Κατεχάκη.

Ο ΥΠΟΥΡΓΟΣ ΠΕΡΙΒΑΛΛΟΝΤΟΣ ΧΩΡΟΤΑΞΙΑΣ & ΔΗΜΟΣΙΩΝ ΕΡΓΩΝ

Έχοντας υπόψη:

1. Τις διατάξεις του Ν. 1032/80 «περί συστάσεως Υπουργείου Χωροταξίας, Οικισμού και Περιβάλλοντος».

2. Τις διατάξεις του Ν. 1418/84 (ΦΕΚ 23 Α/84) «Δημόσια Έργα και Ρυθμίσεις συναφών θεμάτων» και τις διατάξεις του Π Δ 609/85 (223 Α/31.12.85) «Κατασκευή Δημοσίων Έργων».

3. Την 34279/2196/7.9.82 κοινή απόφαση των Υπουργών Προεδρίας Κυβερνήσεως και ΧΟΠ με την οποία προβλέπεται μεταξύ των άλλων και η σύσταση Δ/νσης Κατασκευής Έργων Ανάπλασης Κοινόχρηστων χώρων (ΦΕΚ 677/16.9.82).

4. Τις διατάξεις του από 4.8.1978 Π.Δ/τος (ΦΕΚ 423Δ/78) «περί εφαρμογής μελετών αναπλάσεως ελευθέρων κοινοχρήστων οικισμών ή περιοχών αυτών και καθορισμού των υποχρεώσεων των παροδίων ιδιοκτητών», όπως τροποποιήθηκε με το Π.Δ. 13 Φεβρ. - 2 Μαρτίου 1981 (ΦΕΚ 118Δ).

5. Την 53499/650/13.8.85 απόφαση του Υπουργού ΠΕ ΧΩ ΔΕ για την μεταβίβαση αρμοδιοτήτων του Υπουργού ΠΕ ΧΩ ΔΕ στο Γενικό Γραμματέα και τους Προϊσταμένους των Δ/νσεων και Τμημάτων της Κεντρικής Υπηρεσίας του Υπουργείου, εκτός της Γενικής Γραμματείας Δημοσίων Έργων.

6. Τις διατάξεις του Ν. 1558/85 (ΦΕΚ 137 Α) «Κυβέρνηση και Κυβερνητικά Όργανα».

7. Την 88267/223/24.12.1986 απόφαση με την οποία εγκρίθηκε η προμελέτη των εργασιών διαμόρφωσης πλατείας Ρώμης, στον κόμβο Κατεχάκη.

8. Την ΣΑΕ 068 και ειδικότερα το έργο 8368000 «Διαπλάτυνση Λεωφόρου Κηφισσίας από Κόμβο Αμπελοκήπων μέχρι οδό Μπενάκη (Κηφισσιά), αποφασίζουμε:

1. Εγκρίνουμε σύμφωνα με την παρ. 1 του άρθρου 2 του από 4.8.78 Π. Δ/τος την εφαρμογή της μελέτης διαμόρφωσης πλατείας Ρώμης στον κόμβο Κατεχάκη, που εγκρίθηκε με την 85267/2231/24.12.86 απόφαση του Υ.ΠΕ.ΧΩ.ΔΕ.

2. Εγκρίνουμε όπως το έργο κατασκευαστεί από τη Δ/νση Κατασκευής Έργων.

3. Εγκρίνουμε όπως σύμφωνα με την παρ. 2 του άρθρου 3 του από 4.8.78 Π. Δ/τος το Δημόσιο αναλάβει τη δαπάνη εκτέλεσης των ανωτέρω εργασιών σε βάρος των πόρων της ΣΑΕ έργο 8368000 «Διαπλάτυνση Λεωφόρου Κηφισσίας από Κόμβο Αμπελοκήπων μέχρι οδό Μπενάκη (Κηφισσιά) και εφαρμογή των διατάξεων της παρ. 2/α του άρθρου 19 του Ν.Δ. 1262/72 που αντικαταστάθηκε με την παρ. 1 του άρθρου 7 του Ν.Δ. 198/73 με ποσοστό συμμετοχής αυτού 100% στη δαπάνη που θα προκύψει από την εκτέλεση των εργασιών.

4. Η παρούσα να δημοσιευθεί στην Εφημερίδα της Κυβερνήσεως.

Αθήνα, 13 Μαΐου 1987

Ο Γενικός Γραμματέας

ΑΛΕΚΟΣ ΠΑΝΤΑΖΗΣ

Αριθ. Τ.Π. 2219 (2)

Τροποποίηση του Ρυμ. Σχεδίου Σιδ/τρου στο Ο.Τ. 60 Ν. Σερρών.

Ο ΝΟΜΑΡΧΗΣ ΣΕΡΡΩΝ

Έχοντας υπόψη:

1. Τις διατάξεις του Ν. 3200/55 «περί διοικητικής αποκεντρώσεως».

2. Τα άρθρα 1, 2, 3 και 4 του από 17.7.1923 Ν.Δ. «περί σχεδίων πόλεων, κωμών και συνοικισμών του Κράτους» (ΦΕΚ 228/16.8.23 τεύχος Α).

3. Το Ν. 1337/83 «περί επέκτασης των πολεοδομικών σχεδίων οικιστική ανάπτυξη και σχετικές ρυθμίσεις.

4. Το άρθρο 1 του Π. Δ. 443/83 «περί αρμοδιότητος Νομαρχών».

5. Το με αριθ. πρωτ. 97/13.1.87 έγγραφο του Δήμου Σιδ/τρου με το οποίο διαβιβάζονται όλα τα δικαιολογητικά για την τροποποίηση του Ο.Τ. 60 του εγκεκριμένου ρυμοτομικού σχεδίου της πόλης Σιδ/τρου.

6. Το από 7/15.9.1934 Β.Δ. (ΦΕΚ 311 τεύχος Α) περί εγκρίσεως του ρυμοτομικού σχεδίου Σιδ/τρου.


7. Την 23/6/30.3.87 ομόφωνη απόφαση του Συμβουλίου ΧΟΠ, αποφασίζουμε:

Εγκρίνουμε την τροποποίηση Ο.Τ. 60 του εγκεκριμένου ρυμοτομικού σχεδίου της πόλης Σιδ/στρου για τη δημιουργία πεζοδρόμου πλάτους 3,00 μ. και πλατείας όπως φαίνεται στο συνημμένο τοπογραφικό συνταχθέν από το Τμήμα Πολεοδομίας και Πολεοδομικών Εφαρμογών Σερρών.

Η παρούσα να δημοσιευθεί στην Εφημερίδα της Κυβερνήσεως.

Σέρρες, 30 Απριλίου 1987

Ο Νομάρχης
ΠΑΝ. ΜΑΥΡΙΔΗΣ

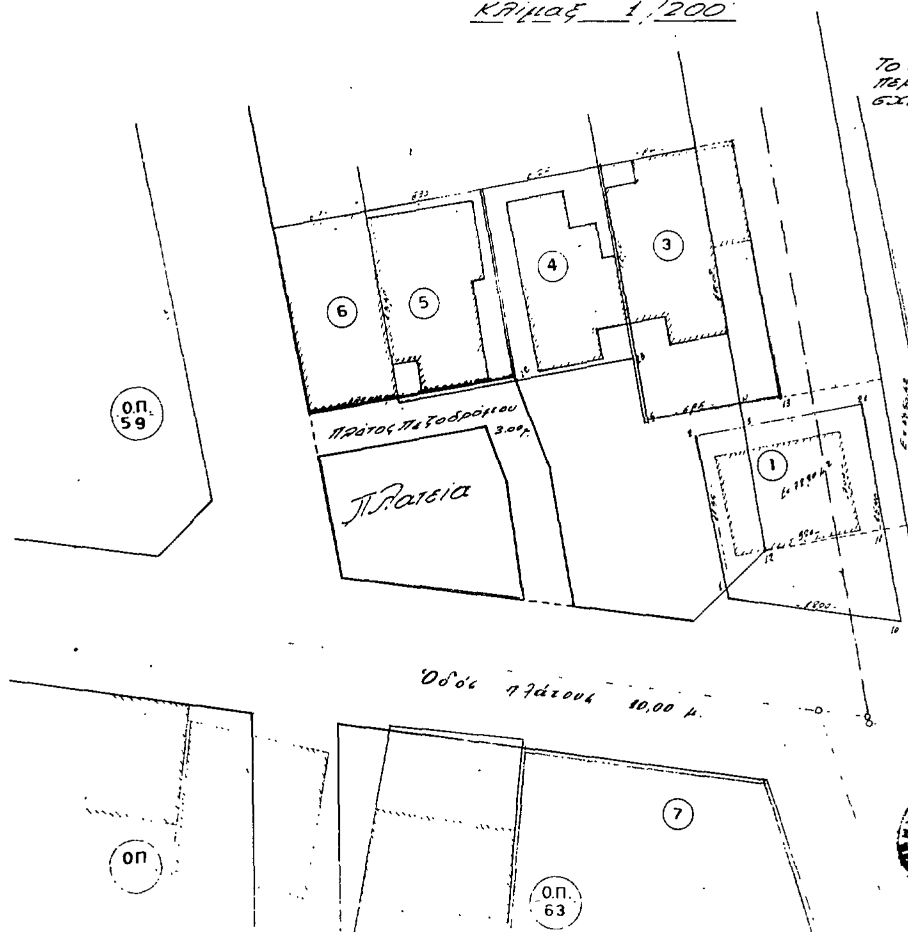

Αριθ. 1213(3)

Τροποποίηση ρυμοτομικού σχεδίου Φλώρινας για τη μεταστέγαση του ραδιοφωνικού σταθμού Φλώρινας.

Ο ΝΟΜΑΡΧΗΣ ΦΛΩΡΙΝΑΣ

Έχοντας υπόψη:

1. Τις διατάξεις του Ν.Δ/τος 17.7.23 περί σχεδίων πόλεων.

2. Το Ν. 3200/55 περί διοικητικής αποκέντρωσης όπως έχει συμπληρωθεί και τροποποιηθεί μεταγενέστερα.

3. Τις Δ/ξεις του Ν. 1032/80 περί συστάσεως Υπουργείου Χ.Ο.Π.

4. Το Ν. 1337/83 για επέκταση πολεοδομικών σχεδίων κ.λ.π., όπως τροποποιήθηκε και συμπληρώθηκε με το Ν. 1512/85.

5. Την γνωμοδότηση 3/45/26.2.1987 του Δημ. Σ/λίου Φλώρινας υπερ της προτεινόμενης τροποποίησης.


6. Την γνωμοδότηση 2/11/10.4.1987 του Σ/λίου Χωροταξίας του Ν. Φλώρινας υπέρ της προτεινόμενης τροποποίησης, αποφασίζουμε:

Εγκρίνουμε την τροποποίηση του ρυμοτομικού σχεδίου Φλώρινας για τη μεταστέγαση του ραδιοφωνικού σταθμού Φλώρινας, όπως φαίνεται στο τοπογραφικό διάγραμμα με κλίμακα 1:500, που συνοδεύει αυτή την απόφαση, το θεωρημένο από ΤΠ-ΠΕ Ν. Φλώρινας.

Η απόφαση αυτή ισχύει από της υπογραφής της και να δημοσιευθεί στην Εφημερίδα της Κυβερνήσεως.

Φλώρινα, 6 Μαΐου 1987

Ο Νομάρχης
ΦΩΤΗΣ Θ. ΠΑΠΑΓΙΑΝΝΗΣ

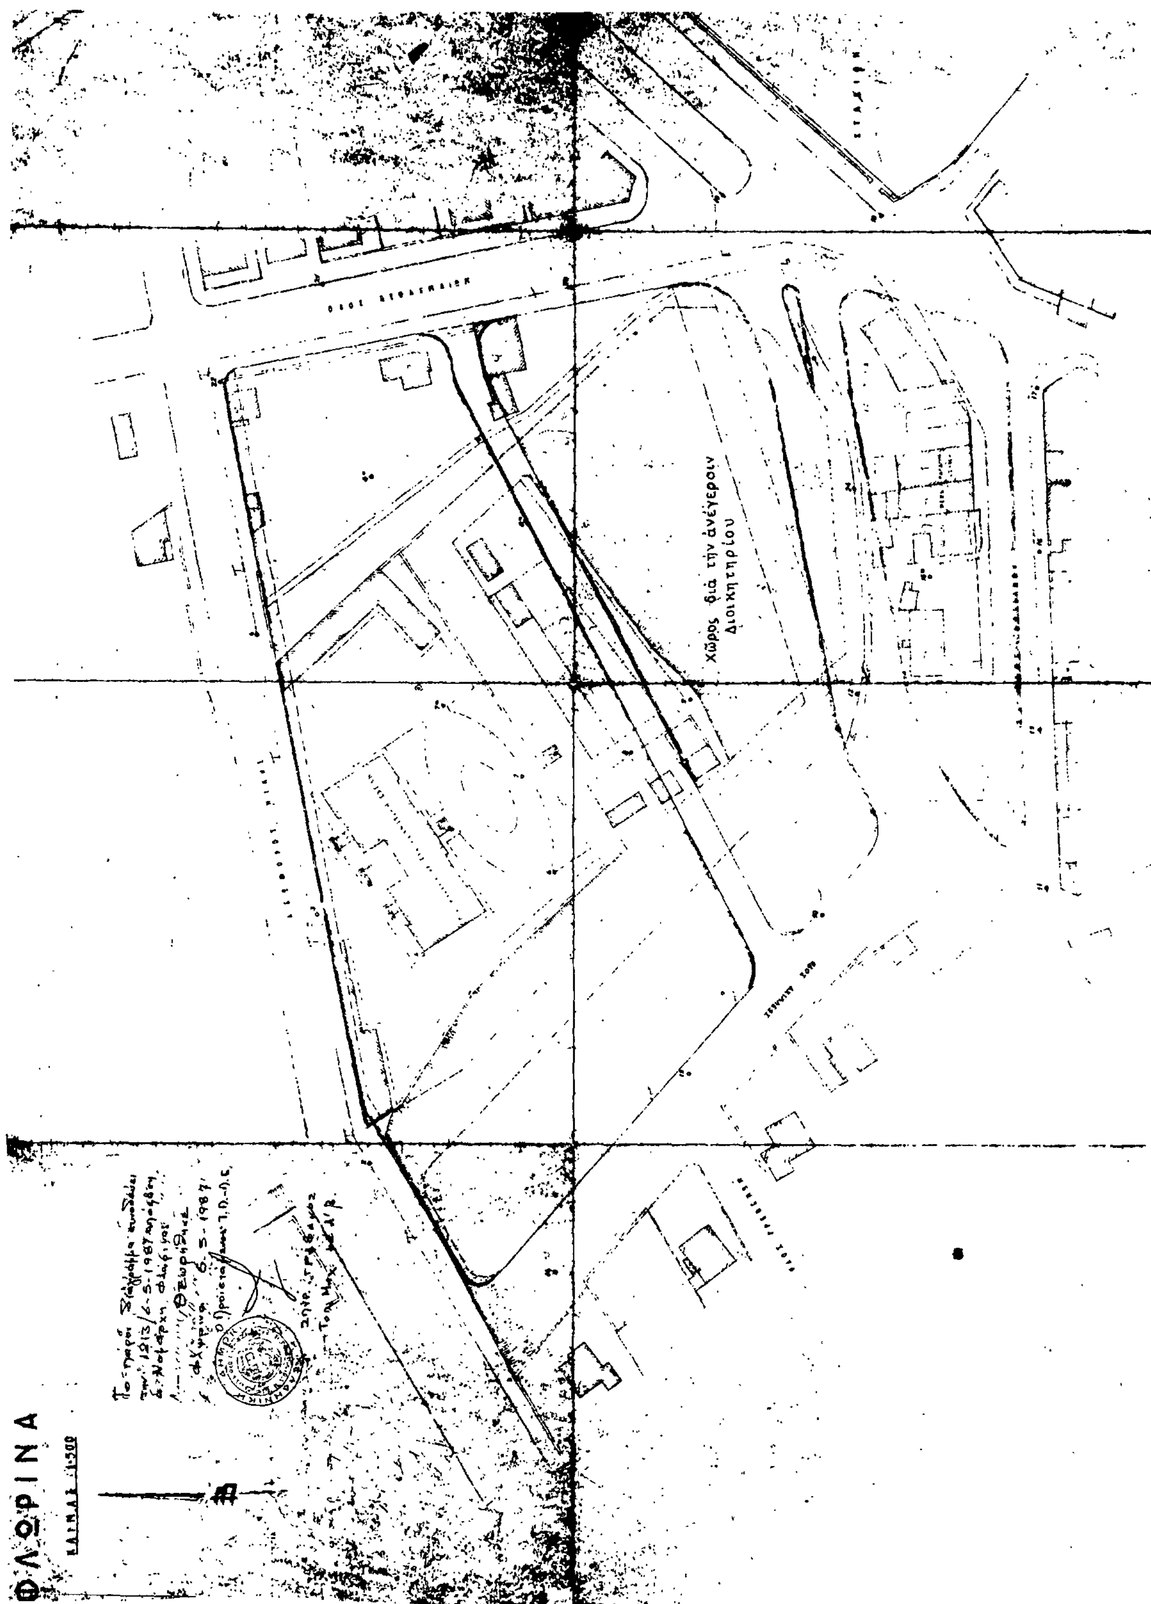

Αριθ. 55 (4)

Καθορισμός ορίων και όρων και περιορισμών δόμησης στους οικισμούς Ψαράδων, Τριανταφυλλιάς, Παλαίστρας, Κολχικής Ν. Φλώρινας.

Ο ΝΟΜΑΡΧΗΣ ΦΛΩΡΙΝΑΣ

Έχοντας υπόψη:

1. Τις διατάξεις του από 24.4.1985 Π.Δ. (ΦΕΚ 181Δ) 3.5.1985) «περί τρόπου καθορισμού ορίων οικισμού της Χώρας, κατηγορίες αυτών και καθορισμός όρων και περιορισμών δόμησης».

2. Τις διατάξεις του από 23.7.1987 Π.Δ. (ΦΕΚ 133 Δ) «Τροποποίηση των από 24.4.1985» «Τρόπος καθορισμού ορίων οικισμών της χώρας μέχρι 2.000 κατοίκους κατηγορίες αυτών και καθορισμός όρων και περιορισμών δόμησής του» (ΦΕΚ 181 Δ) και από 20.8.1985 Πολεοδόμηση και επέκταση οικισμών της χώρας μέχρι 2.000 κατοίκους και τροποποίηση του από 24.4.1985 Π. Δ/τος (ΦΕΚ 414 Δ').

3. Τις προτάσεις των ιδιωτών μελετητών Μηχ/κων, στους οποίους ανατέθηκε σχετική μελέτη στα πλαίσια του προγράμματος των ανοιχτών πόλεων, που αφορούν στον προσδιορισμό των ορίων των υπόψη οικισμών.

4. Τα δελτία αρχιτεκτονικής αναγνώρισης των οικισμών που συμπληρώθηκαν από τους προαναφερόμενους μελετητές κατά τις υποδείξεις των σχετικών προδιαγραφών του ΥΧΟΠ.

5. Την υπ' αριθ. 5879/16.12.85 απόφασή μας για την κατηγοριοποίηση των οικισμών του Ν. Φλώρινας που έχουν πληθυσμό μέχρι και 2.000 κατοίκους.

6. Τα πληθυσμιακά στοιχεία της τελευταίας απογραφής του Κράτους της ΕΣΥΕ.

7. Την υπ' αριθ. 3/12/6 Μαΐου 1987 γνωμοδότηση του Συμβουλίου ΧΟΠ του Νομού.

8. Τις υπ' αριθ. 2/87, 27/86 αποφάσεις των Κοινοτικών Συμβουλίων Τριανταφυλλιάς - Κολχικής, αποφασίζουμε:

Ι. Καθορίζουμε τα όρια των οικισμών Ψαράδων, Τριανταφυλλιάς, Παλαίστρας, Κολχικής του Ν. Φλώρινας με στοιχεία 1, 2, 3 κ.λπ., όπως αυτά φαίνονται στα συνοδευτικά της παρούσας σχεδιαγράμματα σε κλ. 1:5.000 που αποτελούν αναπόσπαστα τμήματα της απόφασης αυτής και συντάχθηκαν βάσει στοιχείων χαρτών και επιτόπου ελέγχου.

ΙΙ. Καθορίζουμε τους ακόλουθους γενικούς και ειδικούς όρους και περιορισμούς δόμησης.

Α. Γενικοί όροι δόμησης:

1. Εντός των ορίων των οικισμών ισχύουν οι γενικοί όροι δόμησης που προβλέπονται από το Π.Δ. ΦΕΚ 181 Δ/3.5.1985 και όπως τροποποιήθηκε με το Π.Δ. ΦΕΚ 133 Δ'/23.2.87 και για τους οικισμούς: Ψαράδων, Τριανταφυλλιάς, Παλαίστρας, Κολχικής, αρτιότητα γηπέδου 300 τ.μ.

2. Για τους οικισμούς Παλαίστρας, Κολχικής μέγιστος αριθμός ορόφων δύο (2) και μέγιστο επιτρεπόμενο ύψος 7,50μ.

3. Για τους οικισμούς Ψαράδων, Τριανταφυλλιάς ορίζεται μέγιστο επιτρεπόμενο ύψος 8,50μ.

4. Κατά παρέκκλιση εντός των ορίων των οικισμών θεωρούνται άρτια τα οικόπεδα με όποιο εμβαδόν είχαν στις 3.5.1985 ημέρα δημοσίευσης του από 24.4.1985 Π. Δ/τος.

Β. Ειδικοί όροι δόμησης:

Για τους οικισμούς της ομάδας:

Α. Ψαράδων τους ειδικούς όρους δόμησης που αναγράφονται στην καρτέλλα που συνοδεύει την παρούσα.

Β. Τριανταφυλλιάς τους ειδικούς όρους δόμησης που αναγράφονται στην καρτέλλα που συνοδεύει την παρούσα.

Γ. Παλαίστρας - Κολχικής τους ειδικούς όρους δόμησης που αναγράφονται στην καρτέλλα που συνοδεύει την παρούσα.

ΙΙΙ. α) Πριν από οποιαδήποτε κατάτμηση οικοπέδων εντός των ορίων του οικισμού θα πρέπει να θεωρείται το σχετικό τοπογραφικό διάγραμμα από το τμήμα Πολεοδομίας και Π.Ε. της Νομαρχίας ώστε να εξασφαλίζεται η συνέχεια των υπαρχόντων κοινόχρηστων χώρων και η δημιουργία νέων κοινόχρηστων χώρων σύμφωνα με τα οριζόμενα στις διατάξεις του άρθρου 6 του από 23.2.1987 Π. Δ/τος.

β) Να εξασφαλίζεται οπωσδήποτε η συνέχεια των υφισταμένων ήδη εγκεκριμένων δρόμων του οικισμού.


Κατά τα λοιπά ισχύουν τα οριζόμενα στο Π. Δ/γμα της 24.4.1985 (ΦΕΚ 181Δ/3.5.85) και της 23.2.87 (ΦΕΚ 133Δ').

Η παρούσα απόφαση με το σχεδιάγραμμα οριοθέτησης του οικισμού που τη συνοδεύει να δημοσιευθεί στην Εφημερίδα της Κυβερνήσεως.


Φλώρινα, 7 Μαΐου 1987

Ο Νομάρχης

ΦΩΤΗΣ ΠΑΠΑΓΙΑΝΝΗΣ

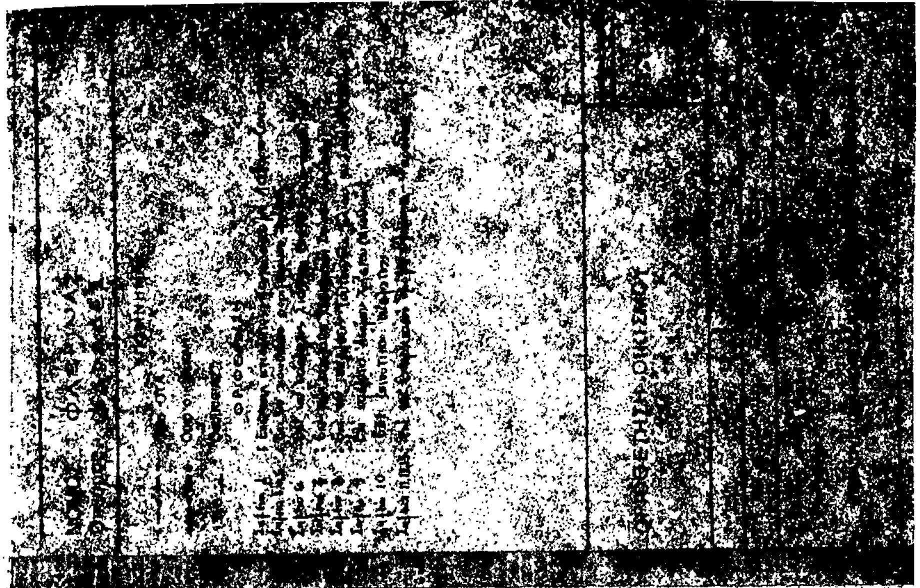



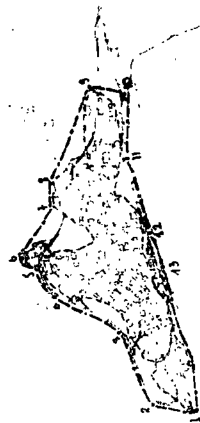

ΠΙΝΑΚΑΣ Α.2.1.

ΔΕΛΤΙΟ ΑΡΧΙΤΕΚΤΟΝΙΚΗΣ ΑΝΑΓΝΩΡΙΣΗΣ

ΟΙΚΙΣΜΟΣ : ΨΑΡΑΔΕΣ
ΔΗΜΟΣ/ΚΟΙΝ. : ΨΑΡΑΔΩΝ
ΑΡ. ΕΣΥΕ : 63118601
ΝΟΜΟΣ : ΦΛΩΡΙΝΑΣ

ΣΥΣΤΗΜΑ ΔΟΜΗΣΗΣ: ΣΥΝΕΧΕΣ [ ] Π. ΛΕΥΘΕΡΟ [ ] ΠΤΕΡΥΓΩΝ [X]

α/α		ΣΤΟΙΧΕΙΑ ΤΟΥ ΚΤΙΡΙΟΥ ΚΥΡΙΑΡΧΟΣ ΤΥΠΟΣ	ΙΣΟΓΕΙΟ ΥΛΙΚ.	ΙΣΟΓΕΙΟ ΧΡΩΜ.	Α' ΟΡΟΦΟΣ ΥΛΙΚ.	Α' ΟΡΟΦΟΣ ΧΡΩΜ.	Β' ΟΡΟΦΟΣ ΥΛΙΚ.	Β' ΟΡΟΦΟΣ ΧΡΩΜ.	ΠΑΡΑΤΗΡΗΣΕΙΣ ΛΕΠΤΟΜΕΡΕΙΕΣ
Α	ΕΠΙΚΑΛΥΨΗ	1. στέγης μονόριχτης							ΚΛΙΣΗ %
		2. στέγης δίριχτης							%
		3. στέγης τετράριχτης			6	ε			40 % ΠΡΟΒΟΛΗ 40
		4. δώματος							
		5. θόλου							
Β	ΟΨΕΙΣ	1. κύρια όψη	1	γ	2	α			
		2. λοιπές όψεις	1	γ	1	γ			
		3.							σκίτσο
Γ	ΕΞΩΣΤΕΣ	1. ανοιχτός ακάλυπτος							πλάτος μήκος
		2. ανοιχτός καλυμμένος			3	η			2,50 7,00 (1)
		3. κλειστός							
		4. στοά-χαγιάτι							
		5. κλειστός υπαίθριος χώρος	3	η					2,50 10,00 σκίτσο
Δ	ΣΤΗΘΑΙΑ	1. εξωστών			3	η			
		2. εξωτερικής σκάλας	3	η					
		3. δώματος							
		4.							σκίτσο
Ε	ΑΝΟΙΓΜΑΤΑ	Ποσοστό ανοιγμάτων	85 %		85 %		%		
		1. οριζόντιο πρέκι	3	η	3	η			
		2. ημικυκλικό πρέκι							
		3. τοξωτό πρέκι							
		4.							σκίτσο
Ζ	ΚΟΥΦΩΜΑΤΑ	1. ταμπλαδωτά							
		2. κασωτά							
		3. περσιδωτά							
		4. με κάσσα							
		5. με φεγγίτη							
		6.							σκίτσο
ΠΑΡΑΠΟΜΠΗ	(1)								

		ΣΤΟΙΧΕΙΑ ΤΟΥ ΚΤΙΡΙΟΥ ΚΥΡΙΑΡΧΟΣ ΤΥΠΟΣ	ΙΣΟΓΕΙΟ ΥΛΙΚ.	ΙΣΟΓΕΙΟ ΧΡΩΜ.	Α' ΟΡΟΦ. ΥΛΙΚ.	Α' ΟΡΟΦ. ΧΡΩΜ.	Β' ΟΡΟΦ. ΥΛΙΚ.	Β' ΟΡΟΦ. ΧΡΩΜ.	ΠΑΡΑΤΗΡΗΣΕΙΣ ΛΕΠΤΟΜΕΡΕΙΕΣ
Η	ΑΡΧΙΤ. ΣΤΟΙΧΕΙΑ	1. γείσα							0,60
		2. κορνιζώματα							
		3. παραστάδες							
		4. φουρούσια							
		5 αετώματα							
		6. καμινάδες			4	ε			σκίτσο
Θ	ΠΕΡΙΦΡΑΞΗ	1. μανδρότοιχος ψηλός							
		2. μανδρότοιχος χαμηλός							
		3. άλλος τρόπος							σκίτσο

ΥΠΟΜΝΗΜΑ - ΚΩΔΙΚΑΣ ΣΥΜΒΟΛΙΚΩΝ ΑΡΙΘΜΩΝ

ΥΛΙΚΑ	1	ΠΕΤΡΑ	5	ΠΛΑΚΕΣ ΠΕΤΡΙΝΕΣ	9	ΣΙΔΗΡΟΣ
	2	ΣΟΒΑΣ-ΚΟΝΙΑΜΑ	6	ΚΕΡΑΜΙΔΙΑ ΒΥΖΑΝΤΙΝΑ	10	ΧΩΜΑ
	3	ΞΥΛΟ	7	ΚΕΡΑΜΙΔΙΑ ΓΑΛΛΙΚΑ	11	ΓΥΨΟΣ
	4	ΤΟΥΒΛΟ	8	ΛΑΜΑΡΙΝΑ	12	

ΧΡΩΜΑ	α	ΛΕΥΚΟ	ε	ΩΧΡΑ	η	φυσικό
	β	ΜΑΥΡΟ	ι	ΚΟΚΚΙΝΟ	ζ	
	γ	ΓΚΡΙΖΟ	η	ΜΠΛΕ		
	δ	ΕΧΡΑ	θ	ΚΙΤΡΙΝΟ		

Οι μελετητές

Αλεξανδρίδης Αλέξανδρος

Σιδηρόπουλος Απ.

Ο συντάκτης

Ο Προϊστάμενος

Γραμμ. Γαγάκος
Τοπ. Μηχανικός Α' Β'

ΟΙΚΙΣΜΟΣ: ΨΑΡΑΔΕΣ
ΚΟΙΝΟΤΗΤΑ: ΨΑΡΑΔΩΝ
ΝΟΜΟΣ: ΦΛΩΡΙΝΑΣ

ΠΙΝΑΚΑΣ 4-1.1 ΚΑΤΗΓΟΡΙΟΠΟΙΗΣΗ ΟΙΚΙΣΜΟΥ

ΚΡΙΤΗΡΙΑ	ΚΑΤΗΓΟΡΙΕΣ 1	2	3
Α. Θέση στο χώρο	Α1 [ ] Περιαστικός	Α2 [+] Παραλιακός ή τουριστικός	Α3 [ ] Ούτε περιαστικός ούτε παραλιακός τουριστικός
Β. Βαθμός προστασίας	Β1 [+] Αξιόλογος	Β2 [ ] Ενδ. αφερών	Β3 [ ] Αδιάφορος
Γ. Δυναμικότητα	Γ1 [ ] Δυναμικός	Γ2 [+] Στάσιμος	Γ3 [ ] Φθίνων
Δ. Βαθμός διασποράς	Δ1 [+] Συνεκτικός	Δ2 [ ] Διάσπαρτος	
Ε. Μέγεθος	Ε1 [+] Μικρός	Ε2 [ ] Μεσαίος	Ε3 [ ] Μεγάλος

Πληθυσμός 1971	Πληθυσμός 1981	Αύξηση 1971-1981 %	Σύνολο σπιτιών 1984	Νέα σπίτια τελευταίας τριετίας	Αύξηση τριετίας %
247	167	-32,38	80	0	0

Επικρατούν μέγεθος οικοπέδου στο συνεκτικό τμήμα: 0-300 μ2

Επικρατούν μέγεθος οικοπέδου στο διάσπαρτο τμήμα: 0-300 μ2

Οι μελετητές

Ο συντάκτης

Θεωρήθηκε 7-5-1987
Ο Προϊστάμενος

Ηρακλής [illegible]
Πολ. Μηχανικός Α' Β'

Γραμματικός Σπύρος
Τοπογράφος Α' Β'

ΝΟΜΟΣ ΦΛΩΡΙΝΑΣ
Οικισμός ΤΡΙΑΝΤΑΦΥΛΛΙΑ

ΥΠΟΜΝΗΜΑ

Όριο ΟΤΑ
Όριο οικισμού
1,2,3 Ονομασίες

ΟΡΙΟΘΕΤΗΣΗ ΟΙΚΙΣΜΟΥ

ΤΡΙΑΝΤΑΦΥΛΛΙΑ

ΑΡΧΙΤΕΚΤΟΝΙΚΗΣ ΑΝΑΓΝΩΡΙΣΗΣ

ΟΙΚΙΣΜΟΣ :
~~ΔΗΜΟΣ~~/ΚΟΙΝ. :
ΑΡ. ΕΣΥΕ : 6311
ΝΟΜΟΣ : ΦΛΩΡΙΝΑΣ

ΔΟΜΗΣΗΣ: ΣΥΝΕΧΕΣ | Π. ΕΛΕΥΘΕΡΟ | ΠΤΕΡΥΓΩΝ X

ΣΤΟΙΧΕΙΑ ΤΟΥ ΚΤΙΡΙΟΥ ΚΥΡΙΑΡΧΟΣ ΤΥΠΟΣ	ΙΣΟΓΕΙΟ ΥΛ.Κ.	ΙΣΟΓΕΙΟ ΧΡΩΜ.	Α' ΟΡΟΦΟΣ ΥΛΙΚ.	Α' ΟΡΟΦΟΣ ΧΡΩΜ.	Β' ΟΡΟΦΟΣ ΥΛΙΚ.	Β' ΟΡΟΦΟΣ ΧΡΩΜ.	ΠΑΡΑΤΗΡΗΣΕΙΣ ΛΕΠΤΟΜΕΡΕΙΕΣ
ΕΠΙΚΑΛΥΨΗ 1. στέγης μονόριχτης							
2. στέγης δίριχτης							
3. στέγης τετράριχτης					6	ι	45 40
4. δώματος							
5. άλλου							
ΟΨΕΙΣ 1. κύρια όψη	1	α	1	α	1	α	
2. λοιπές όψεις							
3.							
1. ανοιχτές αναλλοίωτος					9	β	1,00 2,00 (1)
2. ενσωματωμένες							
3. κλειστός							
4. στοά-[illegible]							
5.							
1. εξωστών					9	β	σκίτσο
2. εξωτερικής σκάλας							
3. δώματος							
4.							
ΑΝΟΙΓΜΑΤΑ ποσοστό ανοιγμάτων	5	%	20	%	25	%	
1. οριζόντιο πρέκι	3	η	3	η	3	η	σκίτσο
2. ημικυκλικό πρέκι							
3. τοξωτό πρέκι							
4.							
ΚΟΥΦΩΜΑΤΑ 1. τζαμιλιζωτά							
2. καρφωτά	3				3		0,65 1,30 σκίτσο
3. περσίδωτα							
4. με καΐτια			3		3		
5. με νεγκίτη							
6.							

(1)

	ΣΤΟΙΧΕΙΑ ΤΟΥ ΚΤΙΡΙΟΥ ΚΥΡΙΑΡΧΟΣ ΤΥΠΟΣ	ΙΣΟΓΕΙΟ ΥΛΙΚ.	ΙΣΟΓΕΙΟ ΧΡΩΜ.	Α' ΟΡΟΦ. ΥΛΙΚ.	Α' ΟΡΟΦ. ΧΡΩΜ.	Β' ΟΡΟΦ. ΥΛΙΚ.	Β' ΟΡΟΦ. ΧΡΩΜ.	ΠΑΡΑΤΗΡΗΣΕΙΣ ΛΕΠΤΟΜΕΡΕΙΕΣ
Η ΑΡΧΙΤ. ΣΤΟΙΧΕΙΑ	1. γείσα							
	2. κορνιζώματα							
	3. παραστάδες							
	4. φουρούσια							
	5 αετώματα							
	6. καμινάδες					2	κ	450 σκίτσο
Θ ΠΕΡΙΤΟΡΑΣ	1. μανδρότοιχος ψηλός							
	2. μανδρότοιχος χαμηλός	1 ή 9	—					
	3. άλλος τρόπος							σκίτσο

ΥΠΟΜΝΗΜΑ - ΚΩΔΙΚΑΣ ΣΥΜΒΟΛΙΚΩΝ ΑΡΙΘΜΩΝ

ΥΛΙΚΑ					
1	ΠΕΤΡΑ	5	ΠΛΑΚΕΣ ΠΕΤΡΙΝΕΣ	9	ΣΙΔΗΡΟΣ
2	ΣΟΒΑΣ-ΚΟΝΙΑΜΑ	6	ΚΕΡΑΜΙΔΙΑ ΒΥΖΑΝΤΙΝΑ	10	ΧΩΜΑ
3	ΞΥΛΟ	7	ΚΕΡΑΜΙΔΙΑ ΓΑΛΛΙΚΑ	11	ΓΥΨΟΣ
4	ΤΟΥΒΛΟ	8	ΛΑΜΑΡΙΝΑ	12	

ΧΡΩΜΑ					
α	ΛΕΥΚΟ	ε	ΩΧΡΑ	η	φυσικό
β	ΜΑΥΡΟ	ι	ΚΟΚΚΙΝΟ	ζ	
γ	ΓΚΡΙΖΟ	η	ΜΠΛΕ		
δ	ΩΧΡΑ	θ	ΚΙΤΡΙΝΟ		

Οι Μελετητές
Σιδηρόπουλ. Δημ.
Αλεξανδρίδης Αλέξ.

ο συντάκτης

Θεωρήθηκε
Φλώρινα 7-5-87
Ο Προϊστάμενος ΤΠ-ΑΕ
Σπυρ. Γραμμάτικος
Τοπ. Μηχανικός με Α' Β

ΟΙΚΙΣΜΟΣ ΤΡΙΑΝΤΑΦΥΛΛΙΑ
ΚΟΙΝΟΤΗΤΑ ΤΡΙΑΝΤΑΦΥΛΛΙΑΣ
ΝΟΜΟΣ ΦΛΩΡΙΝΑΣ

ΠΙΝΑΚΑΣ Α-1.1 ΚΑΤΗΓΟΡΙΟΠΟΙΗΣΗ ΟΙΚΙΣΜΟΥ

ΚΡΙΤΗΡΙΑ	ΚΑΤΗΓΟΡΙΕΣ 1	2	3
Α. Θέση στο χώρο	Α1 [ ] Περιαστικός	Α2 [ ] Παραλιακός ή Τουριστικός	Α3 [+] Ούτε περιαστικ. ούτε παραλιακ. Τουριστικός
Β. Βαθμός προστασίας	Β1 [ ] Αξιόλογος	Β2 [ ] Ενδιαφέρων	Β3 [+] Αδιάφορος
Γ. Δυναμικότητα	Γ1 [ ] Δυναμικός	Γ2 [+] Στάσιμος	Γ3 [ ] Φθίνων
Δ. Βαθμός διασποράς	Δ1 [+] Συνεκτικός	Δ2 [ ] Διάσπαρτος	
Ε. Μέγεθος	Ε1 [+] Μικρός	Ε2 [ ] Μεσαίος	Ε3 [ ] Μεγάλος

Πληθυσμός 1971	Πληθυσμός 1961	Αύξηση 1971-1961 %	Σύνολο σπιτιών 1984	Νέα σπίτια τελευταίας τριετίας	Αύξηση τριετίας %
95	81	-14,74	26	0	0

Επικρατούν μέγεθος οικοπέδου στο συνεκτικό τμήμα 300-600 μ2
Επικρατούν μέγεθος οικοπέδου στο διάσπαρτο τμήμα 600-1200 μ2

Οι μελετητές
Δ. Σιδηρόπουλος Αρχιτέκτων
Α. Αλεξανδρίδης Πολ. Μηχανικός

ο επιβλέπων

Θεωρήθηκε
Φλώρινα 7-5-1987
Ο Προϊστάμενος
Σπυρ. Γραμμάτικος
Τοπ. Μηχανικός με Α' Β

Οι Μελετητές
Σιδηρόπουλος Αντ. Αλεξανδρίδης Αλεξ.
Ο επιβλέπων
Θεωρήθηκε
Φλώρινα .-5-87
Ο προϊστάμενος ΤΠ-ΠΕ.
Γιάννης Μπραγιάννης
Μηχ/κός Υ.ΠΕΧΩ - Δ.Ε ΠΕ
Γραφείο Μηχ. Α'

ΝΟΜΟΣ: ΦΛΩΡΙΝΑΣ
Οικισμός: ΠΑΛΑΙΣΤΡΑ

ΥΠΟΜΝΗΜΑ

Όριο ΟΤΑ
Όριο οικισμού
1.2.3 ...... Ονομασίες

ΟΡΙΟΘΕΤΗΣΗ ΟΙΚΙΣΜΟΥ

Σημείο 1 : Επί του δρόμου προς Φλώρινα
Σημεία 2,3,4 : Όρια ιδιοκτησιών
Σημείο 5,6,7,8 : Επί αγροτικών δρόμων
Σημείο 9 : Όριο ιδιοκτησίας
Σημείο 10,11,12 : Επί αγροτικών δρόμων
Σημείο 13 : Όριο ιδιοκτησίας
Σημείο 14 : Επί αγροτικού δρόμου
Σημείο 15,16 : Επί ορίων ιδιοκτησιών
Σημείο 17,18,19 : Επί αγροτικών δρόμων
Σημείο 20 : Όριο ιδιοκτησίας
Σημείο 21,22 : Επί αγροτικού δρόμου
Σημείο 23,24 : Όρια ιδιοκτησίας

ΟΡΙΟΘΕΤΗΣΗ ΟΙΚΙΣΜΟΥ

Αριθμός σχεδίου: Π-1.1
Κλ. 1:5000

Σύνταξη: | Έλεγχος: | Ημερ.:

Υπουργείο Χωροταξίας Οικισμού και Περιβάλλοντος
ΔΙΕΥΘΥΝΣΗ ΧΩΡΟΤΑΞΙΑΣ

1 2 3 4 5 6 7 8 9 10 11 12 13 14 15 16 17 18 19 20 21 22 23 24

ΑΔΑΣ : Ε.Τ.

ΔΕΛΤΙΟ ΑΡΧΙΤΕΚΤΟΝΙΚΗΣ ΑΝΑΓΝΩΡΙΣΗΣ

ΟΙΚΙΣΜΟΣ : ΠΑΛΑΙΣΤΡΑ

ΔΗΜΟΣ/ΚΟΙΝ. : ΠΑΛΑΙΣΤΡΑΣ

ΑΡ. ΕΣΥΕ : 63116101

ΝΟΜΟΣ : ΦΛΩΡΙΝΑΣ

ΣΥΓΚΡΟΤΗΜΑ ΣΥΝΘΕΣΗΣ | ΣΥΝΕΧΕΣ | Π. ΕΛΕΥΘΕΡΟ X | ΠΥΡΓΟΣ

Α/Α	ΣΤΟΙΧΕΙΑ ΤΟΥ ΚΤΙΡΙΟΥ ΚΥΡΙΟΣ ΤΥΠΟΣ		ΙΣΟΓΕΙΟ ΥΛΙΚ.	ΙΣΟΓΕΙΟ ΧΡΩΜ.	Α' ΟΡΟΦΟΣ ΥΛΙΚ.	Α' ΟΡΟΦΟΣ ΧΡΩΜ.	Β' ΟΡΟΦΟΣ ΥΛΙΚ.	Β' ΟΡΟΦΟΣ ΧΡΩΜ.	ΠΑΡΑΤΗΡΗΣΕΙΣ ΛΕΠΤΟΜΕΡΕΙΕΣ
Α	ΕΠΙΚΑΛΥΨΗ	1. στέγης μονόριχτης							ΚΛΙΣΗ % / ΠΡΟΕΞΟΧΗ
		2. στέγης δίριχτης							
		3. στέγης τετράριχτης			7	ι			40 % / 1,20
		4. δώματος							
		5. άλλου							
Β	ΟΨΕΙΣ	1. κύρια όψη	2	α+ζ	2	α+ζ			
		2. λοιπές όψεις	2	α+ζ	2	α+ζ			
		3.							σκίτσο
Γ	ΠΡΟΕΞΟΧΕΣ	1. ανοιχτός εξώστης							
		2. ανοιχτός μεταφερμένος			12				1,20 / 9,00 (1)
		3. κλειστός							
		4. στεγασμένος							
		5.							σκίτσο
Δ	ΚΙΓΚΛΙΔΩΜΑΤΑ	1. εξωστών			9	α			
		2. εξωτερικής σκάλας							
		3. δώματος							
		4.							σκίτσο
Ε	ΑΝΟΙΓΜΑΤΑ	Ποσοστό ανοιγμάτων	90	:	30	:		:	
		1. ορθογώνιο πρέκι	12		12				
		2. ημικυκλικό πρέκι							
		3. τοξωτό πρέκι							
		4.							σκίτσο
Ζ	ΚΟΥΦΩΜΑΤΑ	1. [illegible]			3	α			2,50 / 1,30 / 1,50
		2. [illegible]							
		3. [illegible]							
		4. με κουτιά							
		5. με φεγγίτη	9	ζ					
		6.							σκίτσο
	ΟΨΗ	(1)							

	ΣΤΟΙΧΕΙΑ ΤΟΥ ΚΤΙΡΙΟΥ ΚΥΡΙΟΣ ΤΥΠΟΣ		ΙΣΟΓΕΙΟ ΥΛΙΚ.	ΙΣΟΓΕΙΟ ΧΡΩΜ.	Α' ΟΡΟΦ. ΥΛΙΚ.	Α' ΟΡΟΦ. ΧΡΩΜ.	Β' ΟΡΟΦ. ΥΛΙΚ.	Β' ΟΡΟΦ. ΧΡΩΜ.	ΠΑΡΑΤΗΡΗΣΕΙΣ ΛΕΠΤΟΜΕΡΕΙΕΣ
Η	ΑΡΧΙΤ. ΣΤΟΙΧΕΙΑ	1. γείσο							0,80
		2. κορνιζώματα							
		3. πορτάδες							
		4. φουρούσια							
		5. αετώματα							
		6. καμινάδες	2	γ					σκίτσο
Θ	ΠΕΡΙΦΡΑΞΗ	1. μανδρότοιχος ψηλός							
		2. μανδρότοιχος χαμηλός							
		3. άλλος τρόπος							σκίτσο

ΥΠΟΜΝΗΜΑ - ΚΩΔΙΚΑΣ ΣΥΜΒΟΛΙΣΜΟΥ ΑΡΙΘΜΩΝ

ΥΛΙΚΑ						
1	ΠΕΤΡΑ	5	ΠΛΑΚΕΣ ΠΕΤΡΙΝΕΣ	9	ΣΙΔΕΡΟ	
2	ΣΟΒΑΣ-[illegible]	6	ΚΕΡΑΜΙΔΙΑ ΒΥΖΑΝΤΙΝΑ	10	[illegible]	
3	ΞΥΛΟ	7	ΚΕΡΑΜΙΔΙΑ ΓΑΛΛΙΚΑ	11	ΓΥΨΟΣ	
4	ΤΟΥΒΛΟ	8	ΑΜΜΟΚΡΙΝΑ	12	Οπλισμένο σκυρόδεμα	

ΧΡΩΜΑ					
α	ΛΕΥΚΟ	ε	ΩΧΡΑ	η	
β	ΜΑΥΡΟ	ι	ΚΟΚΚΙΝΟ	ζ	καφέ
γ	ΓΚΡΙΖΟ	π	ΜΠΛΕ		
δ	[illegible]	θ	ΚΙΤΡΙΝΟ		

Οι Μελετητές

Σιδηρόπουλος Ανθ.

Αλεξανδρίδης Αλεξ.

Ο επιβλέπων

Θεωρήθηκε [illegible] ΤΠ-ΠΕ

[illegible] Γραμμάτιος

Τοπ. Υπάλληλος

ΟΙΚΙΣΜΟΣ ΠΑΛΑΙΣΤΡΑ

ΚΟΙΝΟΤΗΤΑ ΠΑΛΑΙΣΤΡΑΣ

ΝΟΜΟΣ ΦΛΩΡΙΝΑΣ

ΠΙΝΑΚΑΣ Α-1.1 ΚΑΤΗΓΟΡΙΟΠΟΙΗΣΗ ΟΙΚΙΣΜΟΥ

ΚΡΙΤΗΡΙΑ	ΚΑΤΗΓΟΡΙΕΣ 1	ΚΑΤΗΓΟΡΙΕΣ 2	ΚΑΤΗΓΟΡΙΕΣ 3
Α. Θέση στο χώρο	Α1 [ ] Περιαστικός	Α2 [ ] Παραλιακός ή Τουριστικός	Α3 [+] Ούτε περιαστικός, ούτε παραλιακός - Τουριστικός
Β. Βαθμός προστασίας	Β1 [ ] Αξιόλογος	Β2 [ ] Ενδιαφέρων	Β3 [+] Αδιάφορος
Γ. Δυναμικότητα	Γ1 [ ] Δυναμικός	Γ2 [+] Στάσιμος	Γ3 [ ] Φθίνων
Δ. Βαθμός διασποράς	Δ1 [+] Συνεκτικός	Δ2 [ ] Διάσπαρτος	
Ε. Μέγεθος	Ε1 [ ] Μικρός	Ε2 [+] Μεσαίος	Ε3 [ ] Μεγάλος

Πληθυσμός 1971	Πληθυσμός 1981	Αύξηση 1971-1981 %	Σύνολο σπιτιών 1984	Νέα σπίτια τελευταίας τριετίας	Αύξηση τριετίας %
421	381	-9,50	106	17	16,03

Επικρατούν μέγεθος οικοπέδου στο συνεκτικό τμήμα 600-1200 μ2

Επικρατούν μέγεθος οικοπέδου στο διάσπαρτο τμήμα 600-1200 μ2

Οι μελετητές

Δ. Σιδηρόπουλος Αρχιτέκτων


Α. Αλεξανδρίδης Πολ. Μηχανικός

Ο επιβλέπων

Μπρογιάννη [illegible] Πολ. Μηχανικός Π.Α. 7/4

Θεωρήθηκε [illegible] 5-87

[illegible] Σπυρο[illegible] 17 Α' 1987

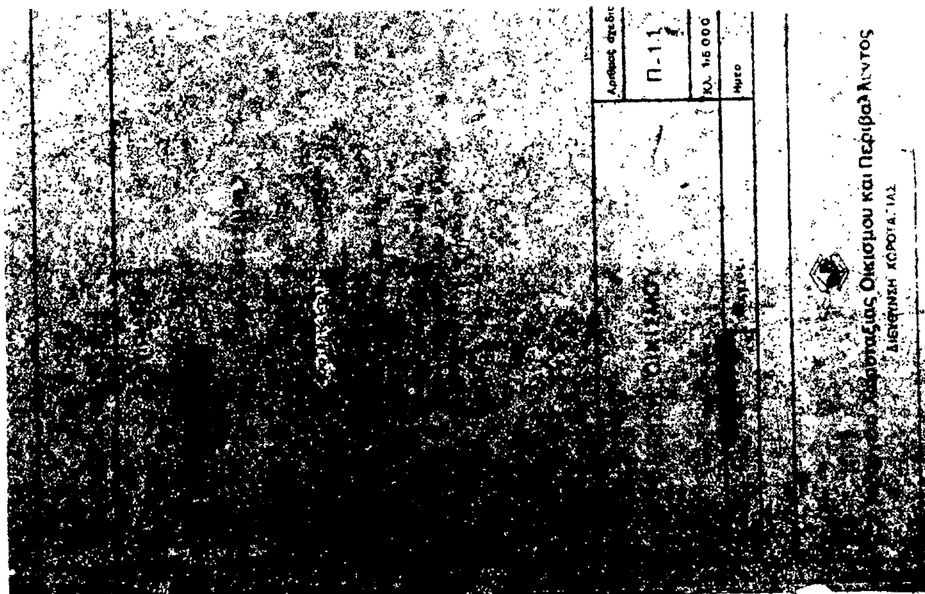
Π-11
Οικισμού και Περιβάλλοντος

ΠΙΝΑΚΑΣ Α.2.1.

ΔΕΛΤΙΟ ΑΡΧΙΤΕΚΤΟΝΙΚΗΣ ΑΝΑΓΝΩΡΙΣΗΣ

ΟΙΚΙΣΜΟΣ : ΚΟΛΧΙΚΗ
ΔΗΜΟΣ/ΚΟΙΝ.: ΚΟΛΧΙΚΗΣ
ΑΡ. ΕΣΥΕ : 63113701
ΝΟΜΟΣ : ΦΛΩΡΙΝΑΣ

ΣΥΣΤΗΜΑ ΔΟΜΗΣ | ΣΥΝΕΧΕΣ | Π. ΕΛΕΥΘΕΡΟ | ΠΤΕΡΥΓΩΝ X

		ΣΤΟΙΧΕΙΑ ΤΟΥ ΚΤΙΡΙΟΥ ΚΥΡΙΑΡΧΟΣ ΤΥΠΟΣ	ΙΣΟΓΕΙΟ ΥΛΙΚ.	ΙΣΟΓΕΙΟ ΧΡΩΜ.	Α' ΟΡΟΦΟΣ ΥΛΙΚ.	Α' ΟΡΟΦΟΣ ΧΡΩΜ.	Β' ΟΡΟΦΟΣ ΥΛΙΚ.	Β' ΟΡΟΦΟΣ ΧΡΩΜ.	ΠΑΡΑΤΗΡΗΣΕΙΣ ΛΕΠΤΟΜΕΡΕΙΕΣ
Α	ΕΠΙΚΑΛΥΨΗ	1. στέγης μονόριχτης							% ΚΛΙΣΗ
		2. στέγης δίριχτης							%
		3. στέγης τετράριχτης	7	ι					40 % ΠΡΟΕΞ. 1,20
		4. δώματος							
		5. άλλου							
Β	ΟΨΕΙΣ	1. κύρια όψη	2	ρ+3					
		2. λοιπές όψεις	2	ρ+3					
		3.							σκίτσο
Γ	ΕΞΩΣΤΕΣ	1. ανοιχτός ακάλυπτος							ΠΛΑΤΟΣ ΜΗΚΟΣ (1)
		2. ανοιχτός καλυμμένος	12						1,20 5,00
		3. κλειστός							
		4. στοά-χαγιάτι							
		5.							σκίτσο
Δ	ΣΤΗΘΑΙΑ	1. εξωστών	9	ρ					
		2. εξωτερικής σκάλας	9	ρ					
		3. δώματος							
		4.							σκίτσο
Ε	ΑΝΟΙΓΜΑΤΑ	Ποσοστό ανοιγμάτων	30	%		%		%	
		1. οριζόντιο πρέκι	12						
		2. ημικυκλικό πρέκι							
		3. τοξωτό πρέκι							
		4.							σκίτσο
Ζ	ΚΟΥΦΩΜΑΤΑ	1. ταμπλαδωτά	3	μ					1,10 1,60
		2. καρφωτά							
		3. περσιδωτά							
		4. με καΐτια							
		5. με φεγγίτη							
		6.							σκίτσο
	ΠΡΟΨΗ	(1)							

	ΣΤΟΙΧΕΙΑ ΤΟΥ ΚΤΙΡΙΟΥ ΚΥΡΙΑΡΧΟΣ ΤΥΠΟΣ	ΙΣΟΓΕΙΟ ΥΛΙΚ.	ΙΣΟΓΕΙΟ ΧΡΩΜ.	Α' ΟΡΟΦ. ΥΛΙΚ.	Α' ΟΡΟΦ. ΧΡΩΜ.	Β' ΟΡΟΦ. ΥΛΙΚ.	Β' ΟΡΟΦ. ΧΡΩΜ.	ΠΑΡΑΤΗΡΗΣΕΙΣ ΛΕΠΤΟΜΕΡΕΙΕΣ
ΑΡΧΙΤ. ΣΤΟΙΧΕΙΑ	1. γείσα							
	2. κορνιζώματα							
	3. παραστάδες							
	4. φουρούσια							
	5 αετώματα							
	6. καμινάδες	2	γ					σκίτσο

ΠΕΡΙΦΡΑΞΗ	1. μανδρότοιχος ψηλός		
	2. μανδρότοιχος χαμηλός		
	3. άλλος τρόπος		

σκίτσο

ΥΠΟΜΝΗΜΑ - ΚΩΔΙΚΑΣ ΣΥΜΒΟΛΙΚΩΝ ΑΡΙΘΜΩΝ

ΥΛΙΚΑ	1	ΠΕΤΡΑ	5	ΠΛΑΚΕΣ ΠΕΤΡΙΝΕΣ	9	ΣΙΔΗΡΟΣ
	2	ΣΟΒΑΣ-ΚΟΝΙΑΜΑ	6	ΚΕΡΑΜΙΔΙΑ ΒΥΖΑΝΤΙΝΑ	10	ΧΩΜΑ
	3	ΞΥΛΟ	7	ΚΕΡΑΜΙΔΙΑ ΓΑΛΛΙΚΑ	11	ΓΥΨΟΣ
	4	ΤΟΥΒΛΟ	8	ΛΑΜΑΡΙΝΑ	12	ΟΠΛΙΣΜ. ΣΚΥΡΟΔΕΜΑ

ΧΡΩΜΑ	α	ΛΕΥΚΟ	ε	ΩΧΡΑ	η	ΦΥΣΙΚΟ
	β	ΜΑΥΡΟ	ι	ΚΟΚΚΙΝΟ	ζ	ΚΑΦΕ
	γ	ΓΚΡΙΖΟ	π	ΜΠΛΕ	ρ	ΜΠΕΖ
	δ	ΩΧΡΑ	θ	ΚΙΤΡΙΝΟ		

Οι Μελετητές

Διδυμοπούλου Δημ.

Αλεξανδρίδης Αλεξ.

Ο επιβλέπων

Θεσσαλονίκη
Φλώρινα 7-5-87
Ο προϊστάμενος ΤΠ-ΠΕ

Σπύρ. Γραμμένος
Τοπ. Μηχανικός με Α'β

ΠΙΝΑΚΑΣ : 2.1.

ΔΕΛΤΙΟ ΑΡΧΙΤΕΚΤΟΝΙΚΗΣ ΑΝΑΓΝΩΡΙΣΗΣ

ΟΙΚΙΣΜΟΣ : ΚΟΛΧΙΚΗ
ΔΗΜΟΣ/ΚΟΙΝ. : ΚΟΛΧΙΚΗΣ
ΑΡ. ΕΣΥΕ : 63113701
ΝΟΜΟΣ : ΦΛΩΡΙΝΑΣ

ΣΥΣΤΗΜΑ ΔΟΜΗΣΗΣ | ΣΥΝΕΧΕΣ | | Π. ΕΛΕΥΘΕΡΟ | X | ΠΤΕΡΥΓΩΝ |

	ΣΤΟΙΧΕΙΑ ΤΟΥ ΚΤΙΡΙΟΥ ΚΥΡΙΑΡΧΟΣ ΤΥΠΟΣ	ΙΣΟΓΕΙΟ ΥΛΙΚ.	ΙΣΟΓΕΙΟ ΧΡΩΜ.	Α' ΟΡΟΦΟΣ ΥΛΙΚ.	Α' ΟΡΟΦΟΣ ΧΡΩΜ.	Β' ΟΡΟΦΟΣ ΥΛΙΚ.	Β' ΟΡΟΦΟΣ ΧΡΩΜ.	ΠΑΡΑΤΗΡΗΣΕΙΣ ΛΕΠΤΟΜΕΡΕΙΕΣ
Α ΕΠΙΚΑΛΥΨΗ	1. στέγης μονόριχτης							ΚΛΙΣΗ % / ΠΡΟΕΞΟΧΗ
	2. στέγης δίριχτης							
	3. στέγης τετράριχτης			7	ι			40 % / 1,20
	4. δώματος							
	5. θόλου							
Β ΟΨΕΙΣ	1. κύρια όψη	2	α+ζ	2	α+ζ			
	2. λοιπές όψεις	2	α+ζ	2	α+ζ			
	3.							σκίτσο
Γ ΕΞΩΣΤΕΣ	1. ανοιχτός ακάλυπτος							πλάτος / μήκος (1)
	2. ανοιχτός καλυμμένος			12				1,20 / 9,00
	3. κλειστός							
	4. σαχνισί							
	5.							σκίτσο
Δ ΣΤΗΘΑΙΑ	1. εξωστών			9	α			
	2. εξωτερικής σκάλας							
	3. δώματος							
	4.							σκίτσο
Ε ΑΝΟΙΓΜΑΤΑ	Ποσοστό ανοιγμάτων	90	%	30	%		%	
	1. οριζόντιο πρέκι	12		12				
	2. ημικυκλικό πρέκι							
	3. τοξωτό πρέκι							
	4.							σκίτσο
Ζ ΚΟΥΦΩΜΑΤΑ	1. ταμπλαδωτό			3	α			2,50 / 1,20 / 4,00
	2. καρφωτό							
	3. περσιδωτό							
	4. με καΐτια							
	5. με φεγγίτη	9	ζ					1,30
	6.							σκίτσο
ΑΠΟΨΗ	(1)							

	ΣΤΟΙΧΕΙΑ ΤΟΥ ΚΤΙΡΙΟΥ ΚΥΡΙΑΡΧΟΣ ΤΥΠΟΣ	ΙΣΟΓΕΙΟ ΥΛΙΚ.	ΙΣΟΓΕΙΟ ΧΡΩΜ.	Α' ΟΡΟΦ. ΥΛΙΚ.	Α' ΟΡΟΦ. ΧΡΩΜ.	Β' ΟΡΟΦ. ΥΛΙΚ.	Β' ΟΡΟΦ. ΧΡΩΜ.	ΠΑΡΑΤΗΡΗΣΕΙΣ ΛΕΠΤΟΜΕΡΕΙΕΣ
Η ΑΡΧΙΤ. ΣΤΟΙΧΕΙΑ	1. γείσα							0,80
	2. κορνιζώματα							
	3. παραστάδες							
	4. φουρούσια							
	5. αετώματα							
	6. καμινάδες	2	γ					σκίτσο
Θ ΠΕΡΙΦΡΑΞ	1. μανδρότοιχος ψηλός							
	2. μανδρότοιχος χαμηλός							
	3. άλλος τρόπος							σκίτσο

ΥΠΟΜΝΗΜΑ - ΚΩΔΙΚΑΣ ΣΥΜΒΟΛΙΚΩΝ ΑΡΙΘΜΩΝ

ΥΛΙΚΑ	1	ΠΕΤΡΑ	5	ΠΛΑΚΕΣ ΠΕΤΡΙΝΕΣ	9	ΣΙΔΗΡΟΣ		
	2	ΣΟΒΑΣ-ΚΟΝΙΑΜΑ	6	ΚΕΡΑΜΙΔΙΑ ΒΥΖΑΝΤΙΝΑ	10	ΧΩΜΑ		
	3	ΞΥΛΟ	7	ΚΕΡΑΜΙΔΙΑ ΓΑΛΛΙΚΑ	11	ΓΥΨΟΣ		
	4	ΤΟΥΒΛΟ	8	ΑΛΟΥΜΙΝΑ	12	ΟΠΛΙΣΜΕΝΟ ΣΚΥΡΟΔΕΜΑ		
ΧΡΩΜΑ	α	ΛΕΥΚΟ	ε	ΩΧΡΑ	η			
	β	ΜΑΥΡΟ	ι	ΚΟΚΚΙΝΟ	ζ	καφέ		
	γ	ΓΚΡΙΖΟ	π	ΜΠΛΕ				
	δ	ΓΚΡΙ	θ	ΚΙΤΡΙΝΟ				

Οι Μελετητές

Σιδηρόπουλος Αλεξ. [signature]

Αλεξανδρίδης Αλεξ. [signature]

Ο επιβλέπων [signature]

Θεωρήθηκε
Φλώρινα 7-5-87
Ο προϊστάμενος ΤΑ-ΠΕ

Σπύρ. Γραμμάτος
Τοπογρ. Μηχανικός

ΟΙΚΙΣΜΟΣ ΚΟΛΧΙΚΗ

ΚΟΙΝΟΤΗΤΑ	ΚΟΛΧΙΚΗΣ
ΝΟΜΟΣ	ΦΛΩΡΙΝΑΣ

ΠΙΝΑΚΑΣ Α-1.1 ΚΑΤΗΓΟΡΙΟΠΟΙΗΣΗ ΟΙΚΙΣΜΟΥ

ΚΡΙΤΗΡΙΑ	ΚΑΤΗΓΟΡΙΕΣ 1	ΚΑΤΗΓΟΡΙΕΣ 2	ΚΑΤΗΓΟΡΙΕΣ 3
Α. Θέση στο χώρο	Α1 [ ] Περιαστικός	Α2 [ ] Παραλιακός ή τουριστικός	Α3 [+] Ούτε περιαστικός ούτε παραλιακός. Τουριστικός
Β. Βαθμός προστασίας	Β1 [ ] Αξιόλογος	Β2 [ ] Ενδιαφέρων	Β3 [+] Αδιάφορος
Γ. Δυναμικότητα	Γ1 [ ] Δυναμικός	Γ2 [+] Στάσιμος	Γ3 [ ] Φθίνων
Δ. Βαθμός διασποράς	Δ1 [+] Συνεκτικός	Δ2 [ ] Διάσπαρτος	
Ε. Μέγεθος	Ε1 [ ] Μικρός	Ε2 [+] Μεσαίος	Ε3 [ ] Μεγάλος

Πληθυσμός 1971	Πληθυσμός 1981	Αύξηση 1971-1981 %	Σύνολο σπιτιών 1984	Νέα σπίτια τελευταίας τριετίας	Αύξηση τριετίας %
279	315	9,3			

Επικρατούν μέγεθος οικοπέδου στο συνεκτικό τμήμα: 600-1200 μ2

Επικρατούν μέγεθος οικοπέδου στο διάσπαρτο τμήμα: >1200 μ2

Οι μελετητές [signatures]

Ο επιβλέπων [signature]

Εθεωρήθηκε
Φλώρινα 7-5-87

Σπύρ. Γραμμάτος
Τοπ. Μηχανικός ΑΒ

Αριθ. 1445(5)

Τροποποίηση σχεδίου πόλης ᾽Αμφισσας με την κατάργηση του τμήματος δρόμου Ν. Φωκίδας.

Ο ΝΟΜΑΡΧΗΣ ΦΩΚΙΔΑΣ

᾽Εχοντας υπόψη:

1. Το Ν.Δ. 17.7.1923 «περί σχεδίων πόλεων».

2. Το Β. Δ. 17.10.1953 ΦΕΚ 309 Α περί εγκρίσεως ρυμοτομικού σχεδίου πόλης ᾽Αμφισσας.

3. Το Ν. 3200/1955 «περί διοικητικής αποκέντρωσης».

4. Τον Οικιστικό Νόμο 1337/83.

5. Το Ν. 1512/11.1.1985 (τροποποίηση και συμπλήρωση του Ν. 1337/83).

6. Την με αριθμ. 23 απόφαση του Δημοτικού Συμβουλίου ᾽Αμφισσας με την οποία αποφασίσθηκε η κατάργηση του δρόμου πίσω από το κτίριο της Χωροφυλακής στην ᾽Αμφισσα.


7. Την γνωμοδότηση του Συμβουλίου Χ.Ο.Π. του Ν. Φωκίδας στη συνεδρίαση της 20.3.1987 (ΘΕΜΑ 1ο, πρακτικό 4ο) για κατάργηση του δρόμου του Σχεδίου πόλης ᾽Αμφισσας, αποφασίζουμε:

Εγκρίνουμε την τροποποίηση του σχεδίου πόλης ᾽Αμφισσας με την κατάργηση τμήματος δρόμου ο οποίος έχει προβλεφθεί, με την 1268/74 τροποποίηση της υπηρεσίας Οικισμού Αθηνών και την παραμονή του τμήματος που προϋφίσταται του 1923, όπως φαίνεται στο σχέδιο.

᾽Αμφισσα, 23 Μαρτίου 1987

Ο Νομάρχης

ΠΑΝ. ΘΕΡΜΟΣ

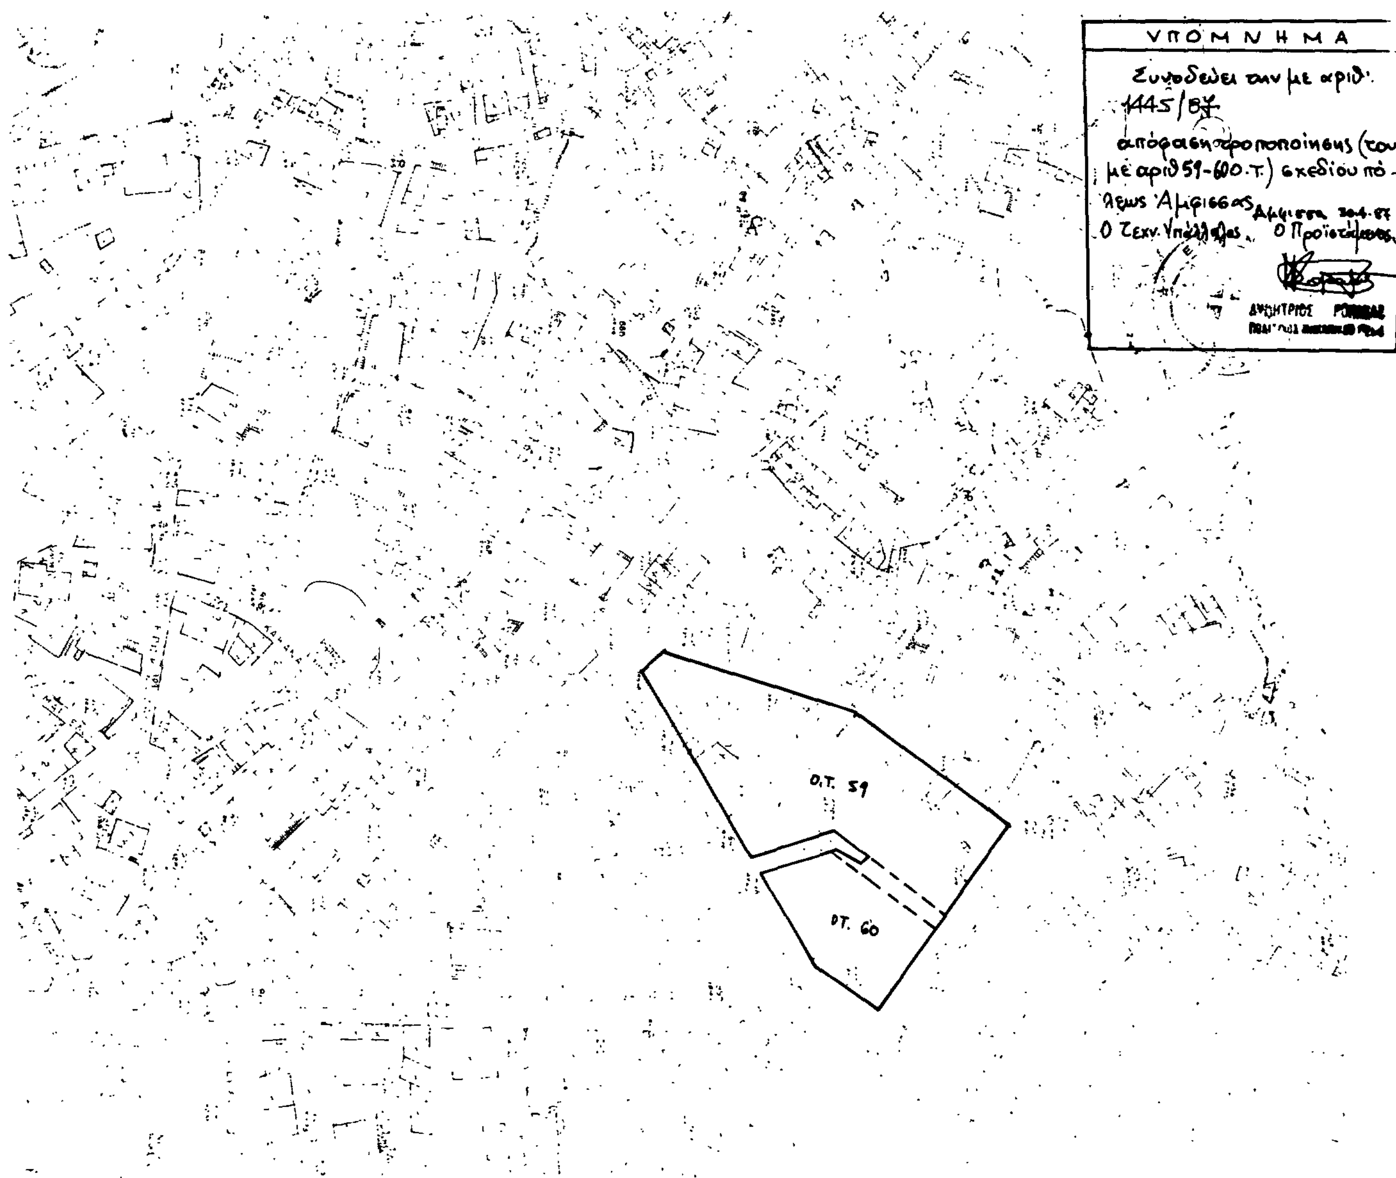

ΔΙΟΡΘΩΣΕΙΣ ΣΦΑΛΜΑΤΩΝ

(6)

Διόρθωση σφάλματος στο ΦΕΚ 209/Δ/11.3.87 που δημοσιεύθηκε η υπ' αριθμ. 80984/3407/26.11.86 απόφαση του υπουργού ΠΕΧΩΔΕ περί έγκρισης Γ.Π.Σ., του οικισμού Γυθείου και Μαυροβουνίου του Δήμου Γυθείου.

Στην παρ. Δ και στον δεύτερο στίχο επιφέρεται η εξής διόρθωση από το εσφαλμένο «χάρτες Π-3.1.2, 2.3, 3.3 (α,β) κτλ. στο ορθό Π-3.1.2, 3.2, 3.3 (α,β) κτλ».

(Από το ΥΠ.ΠΕΧΩΔΕ)

(7)

Διόρθωση σφάλματος στο ΦΕΚ 214/Δ/13.3.87 που δημοσιεύθηκε η υπ' αριθμ. 2735/196/26.1.87 απόφαση του υπουργού ΠΕΧΩΔΕ περί έγκρισης Γενικού Πολεοδομικού Σχεδίου του οικισμού Μούδρου της Κοινότητας Μούδρου.

Στην παρ. ΑΒ και στον 13ο στίχο επιφέρεται η εξής διόρθωση από το εσφαλμένο «για την πρόνοια και την περίληψη της διατήρηση.....κτλ» στο ορθό «Για την πρόνοια και την περίθαλψη της διατήρηση...κτλ.»

(Από το ΥΠ.ΠΕΧΩΔΕ)

(8)

Διόρθωση σφάλματος στο ΦΕΚ 192/Δ/11.3.87 που δημοσιεύθηκε η υπ' αριθμ. 1726/141/20.1.87 απόφαση του υπουργού ΠΕΧΩΔΕ περί έγκρισης Γενικού Πολεοδομικού σχεδίου του οικισμού Καρλοβάσου Δήμου Καρλοβάσου.

Στην παρ. Γ.1 και στον δεύτερο στίχο γίνεται η εξής διόρθωση από το εσφαλμένο ...Π2.1 και συγκεκριμένα στο ορθό Π2.1.2. και συγκεκριμένα.

(Από το ΥΠ.ΠΕΧΩΔΕ)

(9)

Διόρθωση σφάλματος στο ΦΕΚ 180/Δ/10.3.87 που δημοσιεύθηκε η υπ' αριθμ. 2747/251/29.1.87 απόφαση του υπουργού ΠΕΧΩΔΕ «περί έγκρισης Γενικού Πολεοδομικού σχεδίου (ΓΠΣ) οικισμού Λιτόχωρου Ν. Πιερίας.

Στην παρ. ΣΤ στην 2ο παράγραφο και στον 6ο στίχο γίνεται η εξής διόρθωση. Από το εσφαλμένο «δημοσίευσης της παρούσας εκτελούνται όπως εκδόθηκαν βάσει των υποβληθέντων στοιχείων» στο ορθό «..δημοσίευσης της παρούσας εκτελούνται όπως εκδόθηκαν ή εκδίδονται βάσει των υποβληθέντων στοιχείων».

(Από το ΥΠ.ΠΕΧΩΔΕ)

(10)

Διόρθωση σφάλματος στο ΦΕΚ 193/Δ/11.3.87 που δημοσιεύθηκε η υπ' αριθμ. 2736/197/26.1.87 απόφαση του Υπουργού ΠΕΧΩΔΕ περί έγκρισης Γ Π Σ του οικισμού Ρόδου Ν. Δωδεκανήσου.

Στον πίνακα της παραγράφου 1 και στην πρώτη σειρά το εσφαλμένο.

ΠΕ Γειτονιά		Κάτ/Ηα	Μέσος συντ δόμησης

διορθώνεται στο ορθό

ΠΕ Γειτονιά	Μέση Πυχνοτ.	Κατ/Ηα	Μέσος συντ. δόμησης

(Από το ΥΠ.ΠΕΧΩΔΕ)

(11)

Στο ΦΕΚ 215/Δ/13.3.87 που δημοσιεύθηκε η υπ' αριθμ. 13095/414/10.2.87 απόφαση του υπουργού ΠΕΧΩΔΕ περί έγκρισης Γενικού Πολεοδομικού σχεδίου Σητείας στην παράγραφο Γ 1 και στον 3ο στίχο επιφέρεται η εξής διόρθωση από το εσφαλμένο στην περιοχή 7ου και των δεξαμενών... κλπ στο ορθό στην περιοχή 2ου και των δεξαμενών κλπ.

Επίσης στην παράγραφο ΣΤ 2 και στον 1ο στίχο διορθώνεται το εσφαλμένο «...του ΓΠΣ περιοχές που περιλαμβάνονται σ' αυτό» στο ορθό «...του ΓΠΣ και ειδικότερα στις εκτός σχεδίου περιοχές που περιλαμβάνονται σ' αυτό...».

(Από το ΥΠ. ΠΕΧΩΔΕ)

ΑΠΟ ΤΟ ΕΘΝΙΚΟ ΤΥΠΟΓΡΑΦΕΙΟ